TAB 2007 beachten
(Aktualisierung 2011)

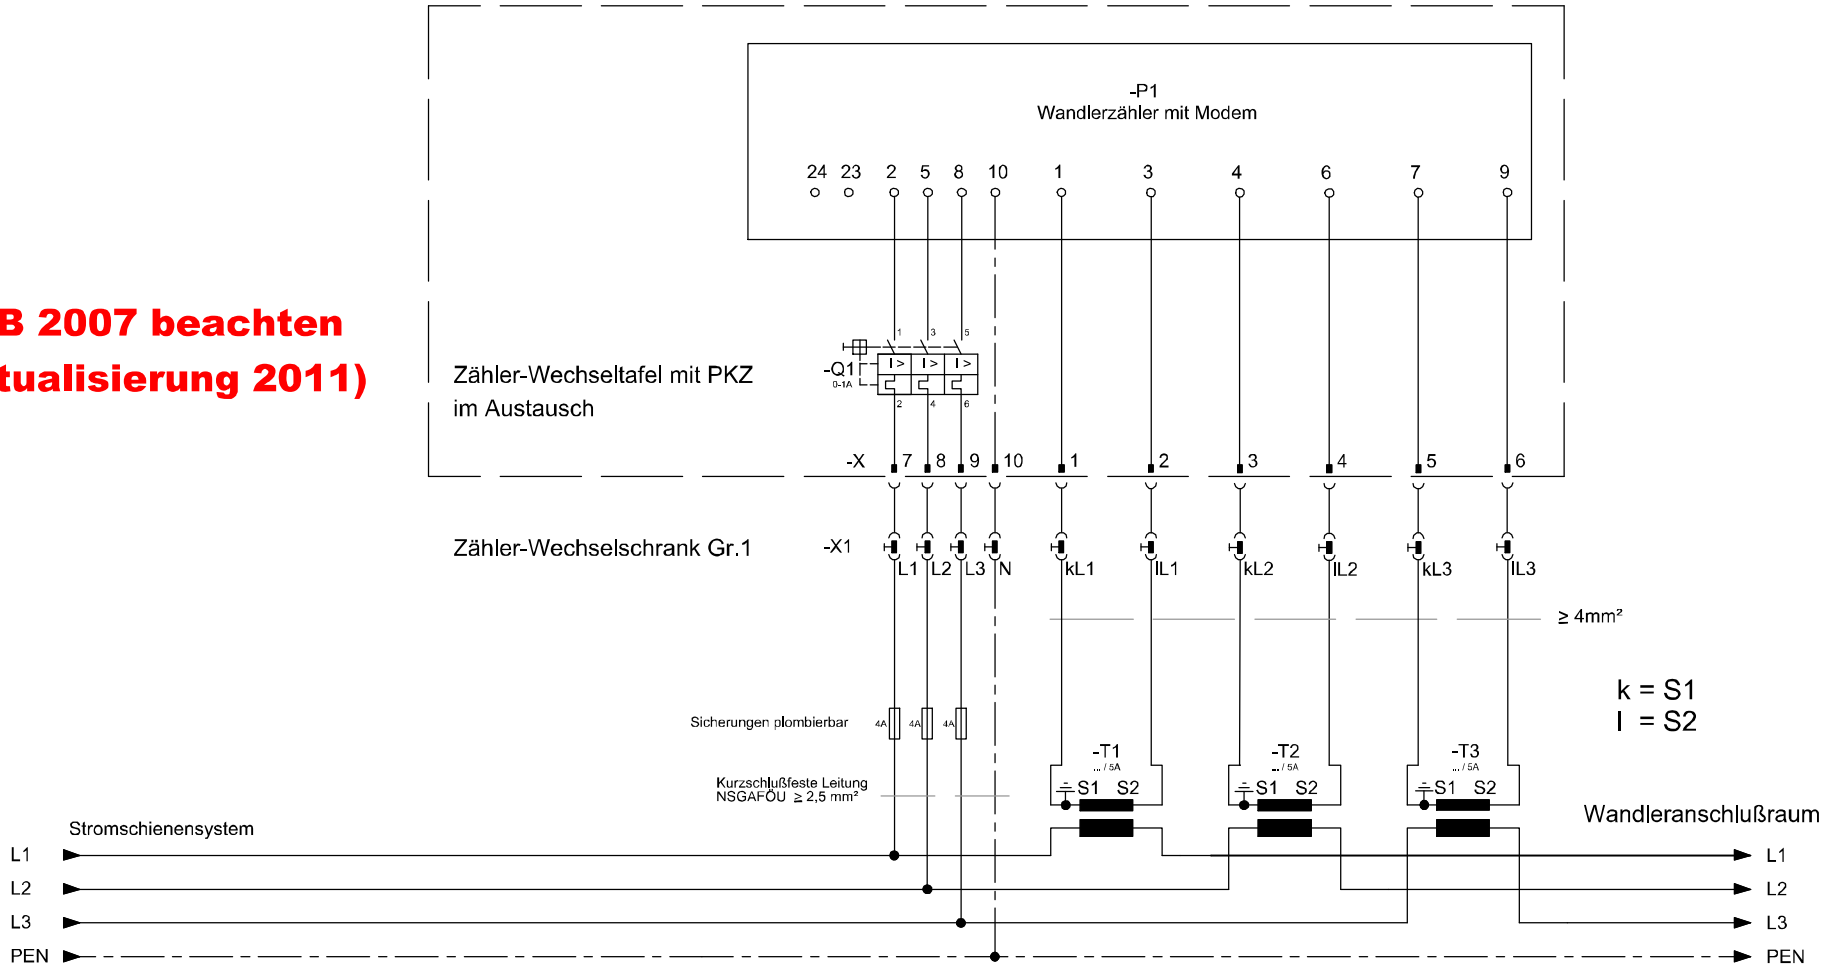

Für die Einhaltung der gültigen Normen und Vorschriften
ist der Errichter der Anlage verantwortlich

Diese Vorgaben sind zwingend einzuhalten!
Änderungen nur nach Rücksprache und Genehmigung!

Projekt:			Blatt : 1
	Wandlerzähler NS-Netz		
	Datum	Name	Stadtwerke Kempen
	18.12.2008	Gin	
gez.			
gepr.			
geä.	25.02.2016	Gin	